



...la natura sul tetto


# GIARDINO PENSILE

## Dettaglio di separazione zona a prato ed arbustiva

- Peso a secco: 170 - 320 Kg/mq
- Peso saturo d'acqua: 220 - 400 Kg/mq
- Spessore: 24 - 36 cm

### LEGENDA:

- 1 Solaio pendenziato
- 2 Manto impermeabile antiradice
- 3 DAKU FSD 20 [62 mm]
- 4 DAKU STABILFILTER SFI [1,45 mm]
- 5 DAKU ROOF SOIL 1 [150 mm]
- 6 DAKU ROOF SOIL SEMINA [30mm]
- 7 Prato seminato
- 8 Impianto di irrigazione a pioggia
- 9 Elemento in tufo [06x11x37 mm]
- 10 Elemento in tufo [20x11x37 mm]
- 11 DAKU ROOF SOIL 2 [300 mm]
- 12 Vegetazione arbustiva
- 13 Impianto di irrigazione a goccia

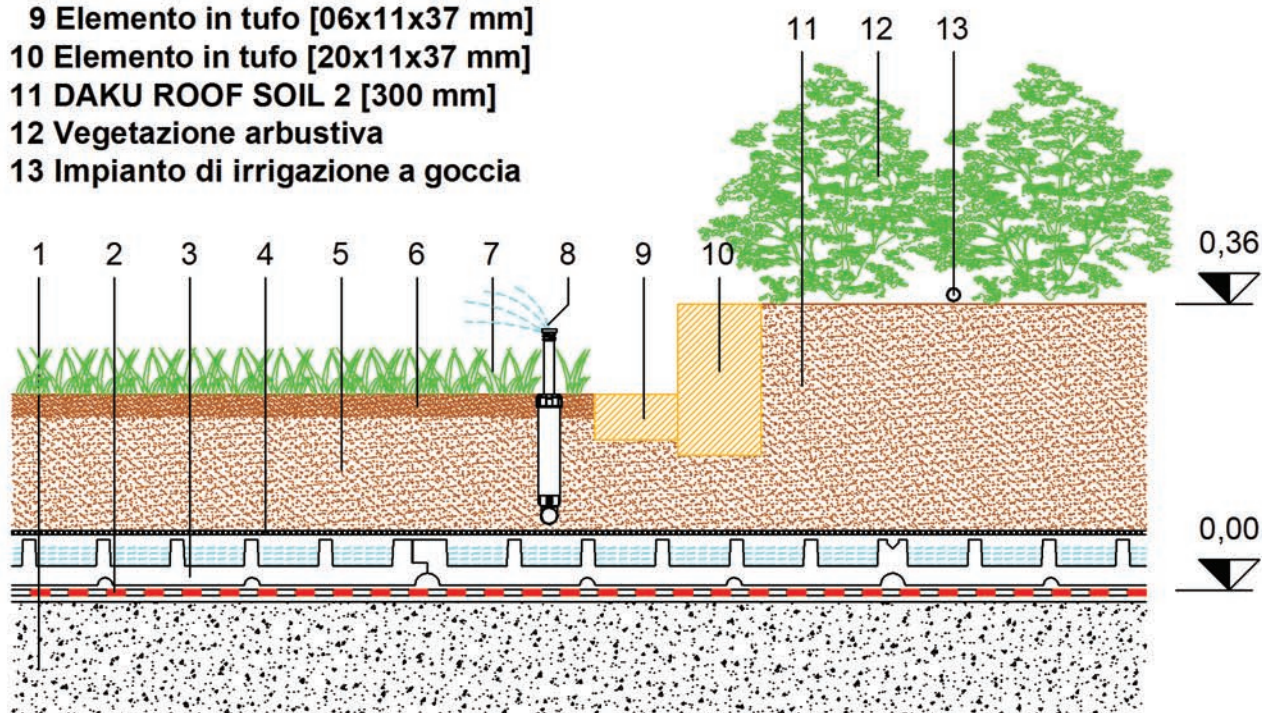

SCALA 1:10