



...la natura sul tetto


GIARDINO PENSILE

Stratigrafia standard prato carrabile leggero

- Peso a secco: 200 Kg/mq
- Peso saturo d'acqua: 270 Kg/mq
- Spessore: 26 cm

LEGENDA:

- 1 Solaio pendenziato
- 2 Manto impermeabile antiradice
- 3 Elemento drenante e protezione
- 4 DAKU FSD 20 [62 mm]
- 5 Lapillo di lava [80 mm]
- 6 DAKU STABILFILTER SFI [1,45 mm]
- 7 DAKU ROOF SOIL 1 [100 mm]
- 8 Elemento salvaprato in HDPE
- 9 DAKU ROOF SOIL SEMINA [50 mm]
- 10 Prato seminato
- 11 Impianto di irrigazione a pioggia

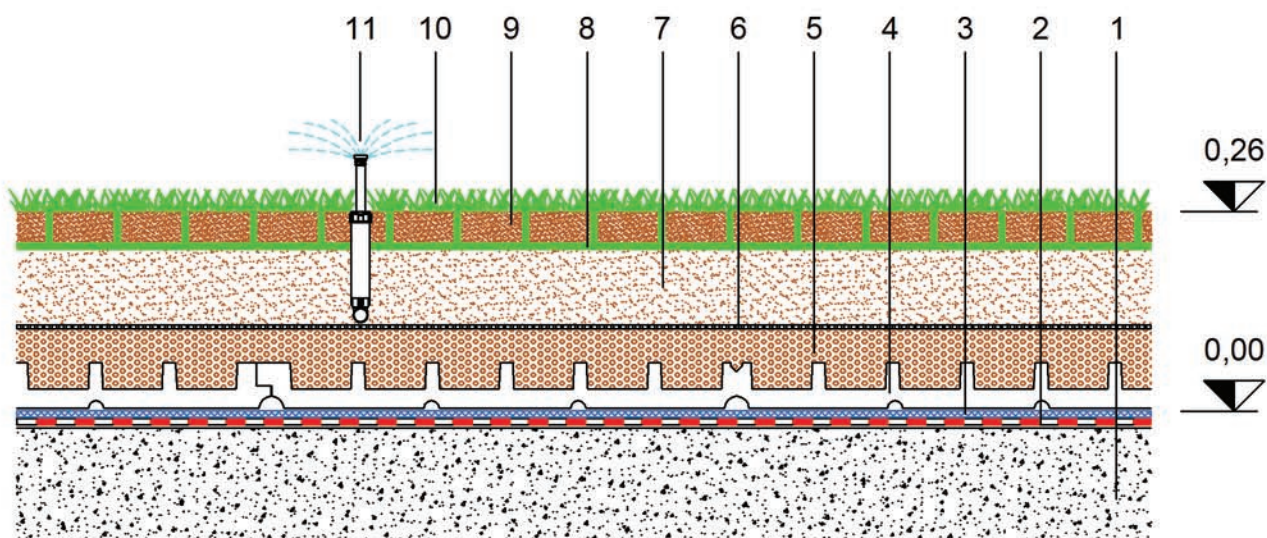

SCALA 1:10