



...la natura sul tetto

ESTENSIVO


TETTO VERDE

Dettaglio separazione da pavimentazione galleggiante

- Peso a secco: 75 Kg/mq
- Peso saturo d'acqua: 115 Kg/mq
- Spessore: 16 cm

LEGENDA:

- 1 Solaio pendenziato
- 2 Manto impermeabile antiradice
- 3 Pavimentazione in lastre
- 4 Cordolo in cls
- 5 Ghiaia
- 6 DAKU FSD 30 [80 mm]
- 7 DAKU STABILFILTER SFE [1,30 mm]
- 8 DAKU ROOF SOIL 2 [80 mm]
- 9 Miscela di sedum

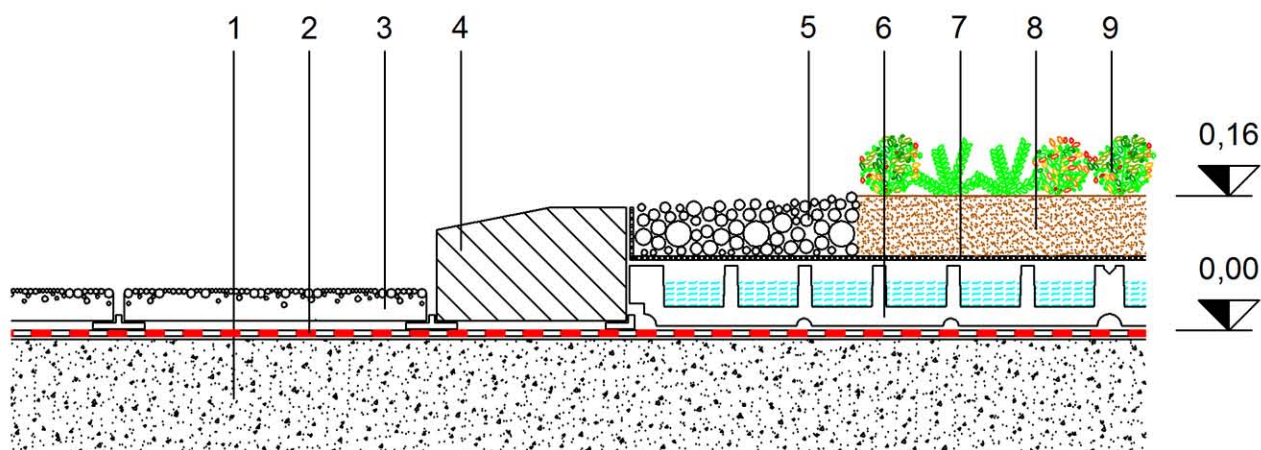

SCALA 1:10