



...la natura sul tetto

INCLINATO INTENSIVO


GIARDINO PENSILE

Dettaglio drenaggio base falda

- Peso a secco: 170 Kg/mq
- Peso saturo d'acqua: 220 Kg/mq
- Spessore: 24 cm

LEGENDA:

- 1 Solaio pendenziato
- 2 Manto impermeabile antiradice
- 3 DAKU FSD 20 SUPERDRAIN [82 mm]
- 4 DAKU STABILFILTER SFI [1,45 mm]
- 5 DAKU ROOF SOIL 1 [150 mm]
- 6 Sistema di trattenimento substrato
- 7 Prato Pronto
- 8 Impianto di irrigazione a pioggia
- 9 Ghiaia

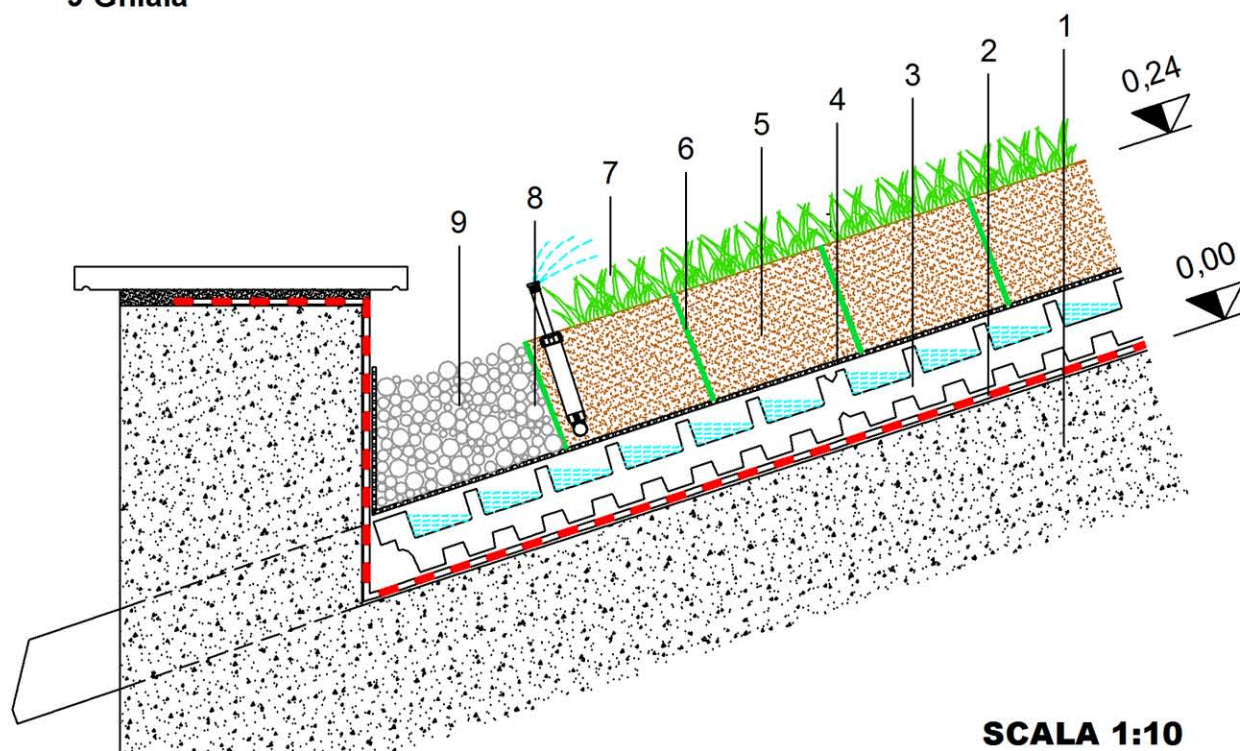

SCALA 1:10

* La capacità di accumulo idrico e il peso a completa saturazione dipendono dalla pendenza della falda.