



...la natura sul tetto


# GIARDINO PENSILE

## Stratigrafia standard a prato con terreno vegetale

- Peso a secco: 480 Kg/mq
- Peso saturo d'acqua: 640 Kg/mq
- Spessore: 45 cm

### LEGENDA:

- 1 Solaio pendenziato
- 2 Manto impermeabile antiradice
- 3 DAKU DRAIN 25 [47 mm]
- 4 DAKU STABILFILTER SFI [1,45 mm]
- 5 Lapillo di lava [100 mm]
- 6 Terreno vegetale [300 mm]
- 7 Prato seminato
- 8 Impianto di irrigazione a pioggia

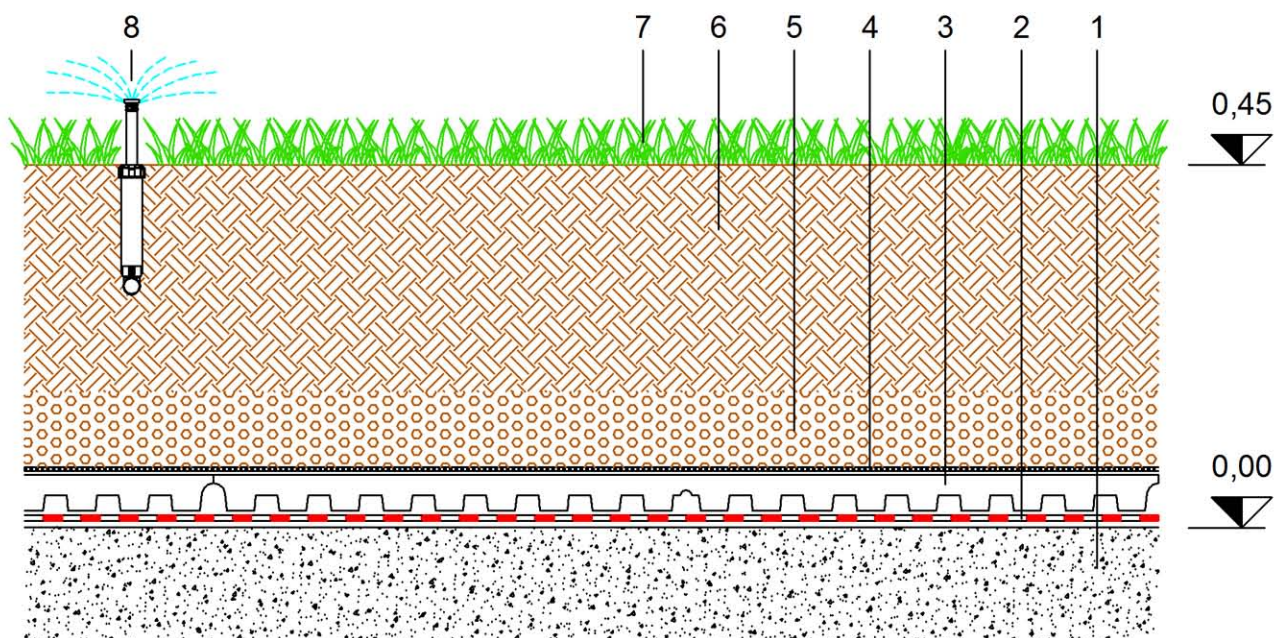

SCALA 1:10