



...la natura sul tetto


# TETTO VERDE

## Dettaglio percorso pedonale

- Peso a secco: 75 Kg/mq
- Peso satura d'acqua: 115 Kg/mq
- Spessore: 16 cm

### LEGENDA:

- 1 Solaio pendenziato
- 2 Manto impermeabile antiradice
- 3 DAKU FSD 30 [80 mm]
- 4 DAKU STABILFILTER SFE [1,30 mm]
- 5 DAKU ROOF SOIL 2 [80 mm]
- 6 Percorso in ghiaia
- 7 Miscela di sedum

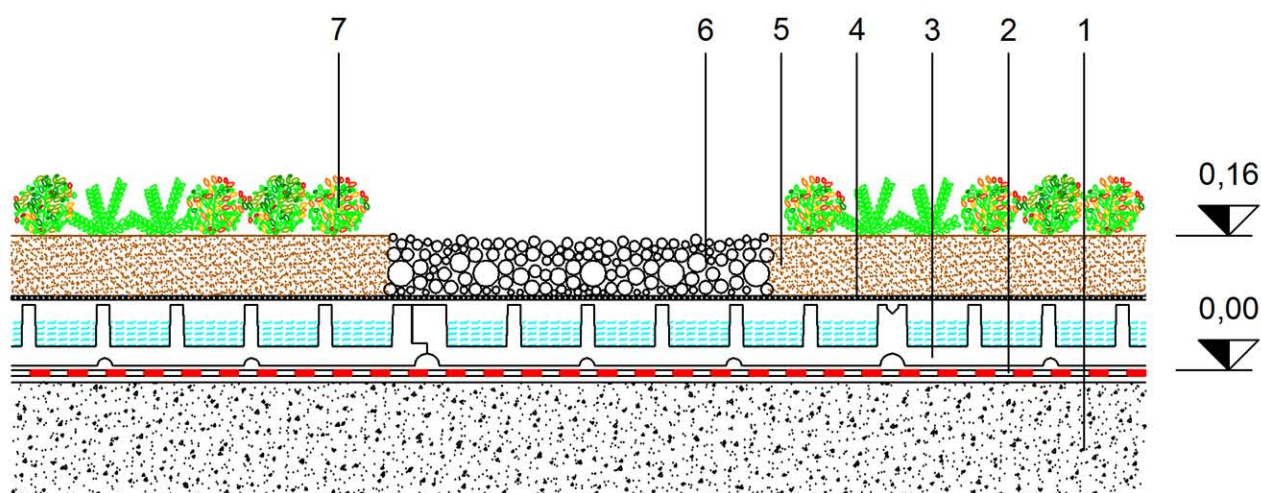

SCALA 1:10