...la natura sul tetto

INCLINATO INTENSIVO

TETTO VERDE

Dettaglio di bordo con canale di gronda

- Peso a secco: 75 Kg/mq
- Peso satura d'acqua: 115 Kg/mq
- Spessore: 16 cm

LEGENDA:

1 Solaio pendenziato
2 Manto impermeabile antiradice
3 Elemento termoisolante
4 DAKU FSD 30 [80 mm]
5 DAKU STABILFILTER SFE [1,30 mm]
6 DAKU ROOF SOIL 2 [80 mm]
7 Sistema di trattenimento substrato
8 Miscela di sedum
9 DAKU DRAIN 25 [47 mm]
10 Canaletta in cls
11 Scossalina

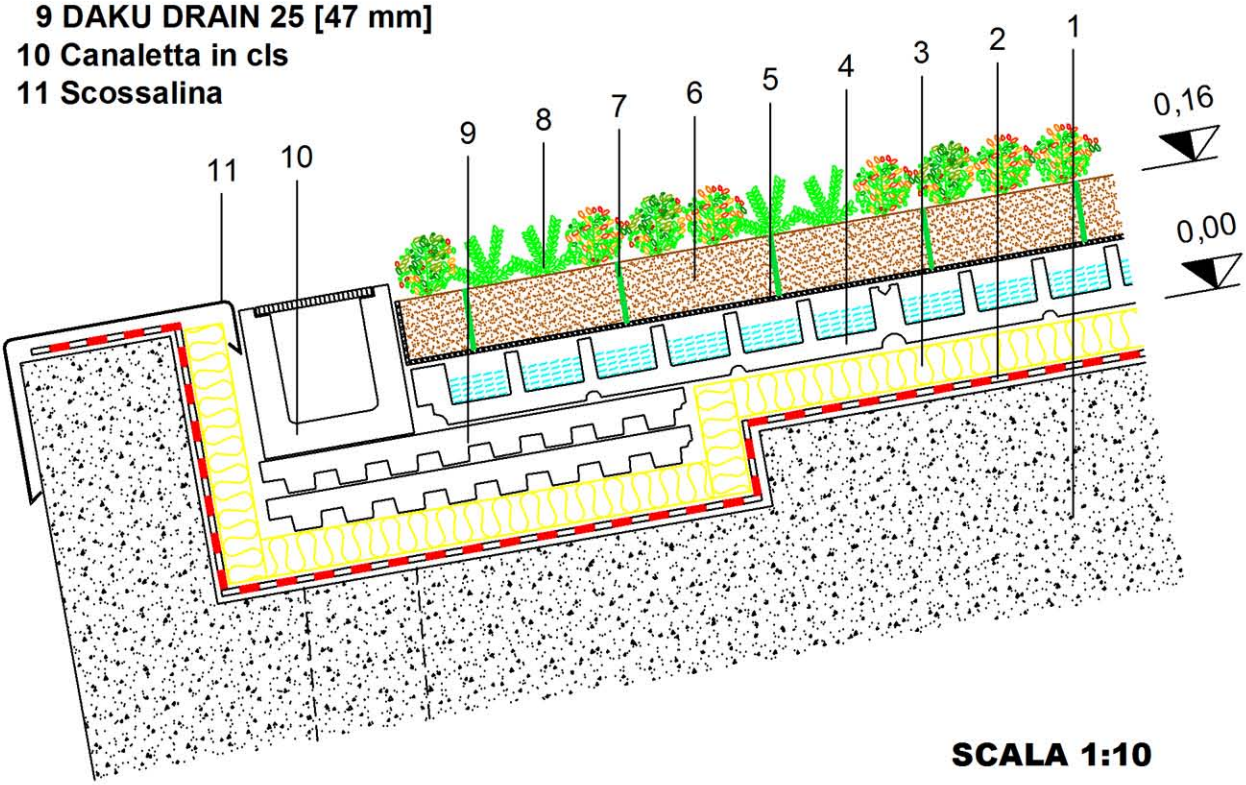

SCALA 1:10

* La capacità di accumulo idrico e il peso a completa saturazione dipendono dalla pendenza della falda.

Il presente disegno è di proprietà di DAKU ITALIA S.r.l. Società Unipersonale - Tutti i diritti riservati