



...la natura sul tetto


## GIARDINO PENSILE

### Stratigrafia standard con trattenimento substrato per pendenze > 16-18°

- Peso a secco: 170 Kg/mq
- Peso saturo d'acqua: 220 Kg/mq
- Spessore: 22 cm

#### LEGENDA:

- 1 Solaio pendenziato
- 2 Manto impermeabile antiradice
- 3 DAKU FSD 20 [62 mm]
- 4 DAKU STABILFILTER SFI [1,45 mm]
- 5 Sistema di trattenimento substrato
- 6 DAKU ROOF SOIL 1 [150 mm]
- 7 Prato pronto
- 8 Impianto di irrigazione a pioggia

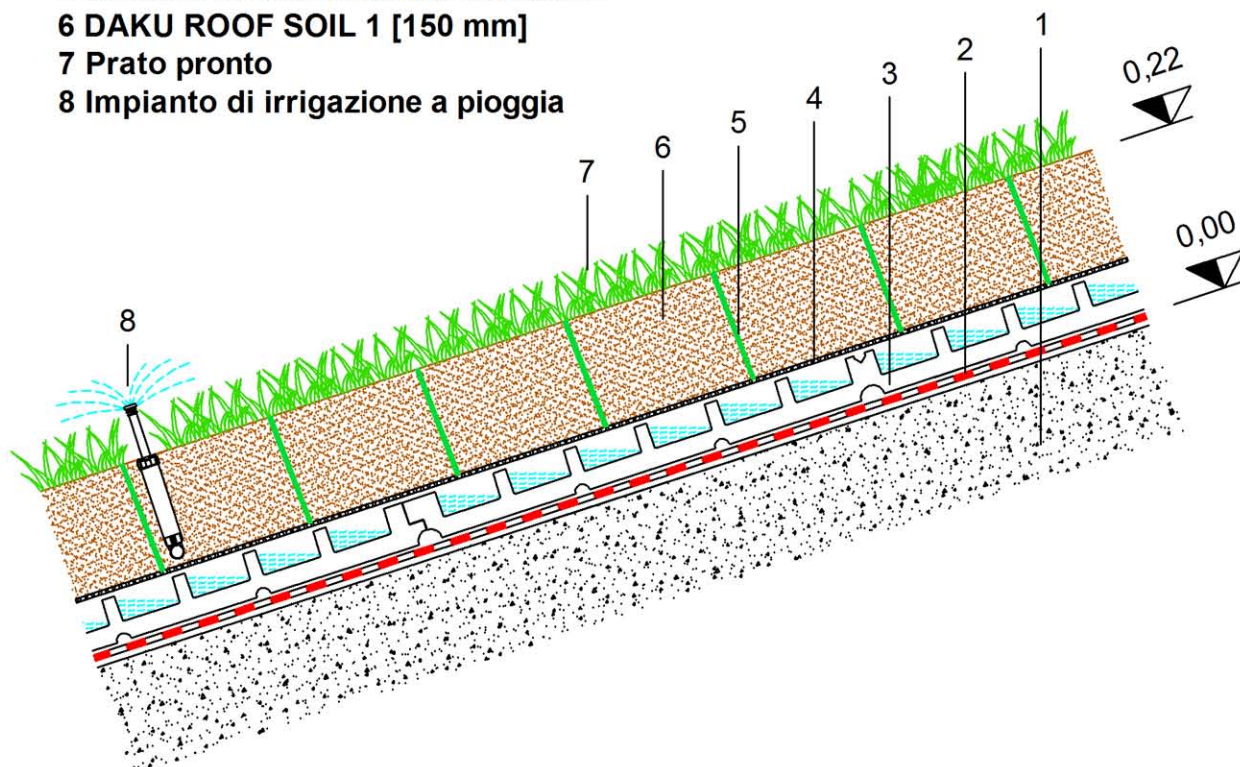

SCALA 1:10

\* La capacità di accumulo idrico e il peso a completa saturazione dipendono dalla pendenza della falda.