



...la natura sul tetto


# GIARDINO PENSILE

## Stratigrafia a tetto rovescio

- Peso a secco: 170 Kg/mq
- Peso saturo d'acqua: 220 Kg/mq
- Spessore: 24 cm

### LEGENDA:

- 1 Solaio pendenziato
- 2 Manto impermeabile antiradice
- 3 Elemento termoisolante
- 4 DAKU FSD 20 [62 mm]
- 5 DAKU STABILFILTER SFI [1,45 mm]
- 6 DAKU ROOF SOIL 1 [150 mm]
- 7 DAKU ROOF SOIL SEMINA [30 mm]
- 8 Prato seminato
- 9 Impianto di irrigazione a pioggia

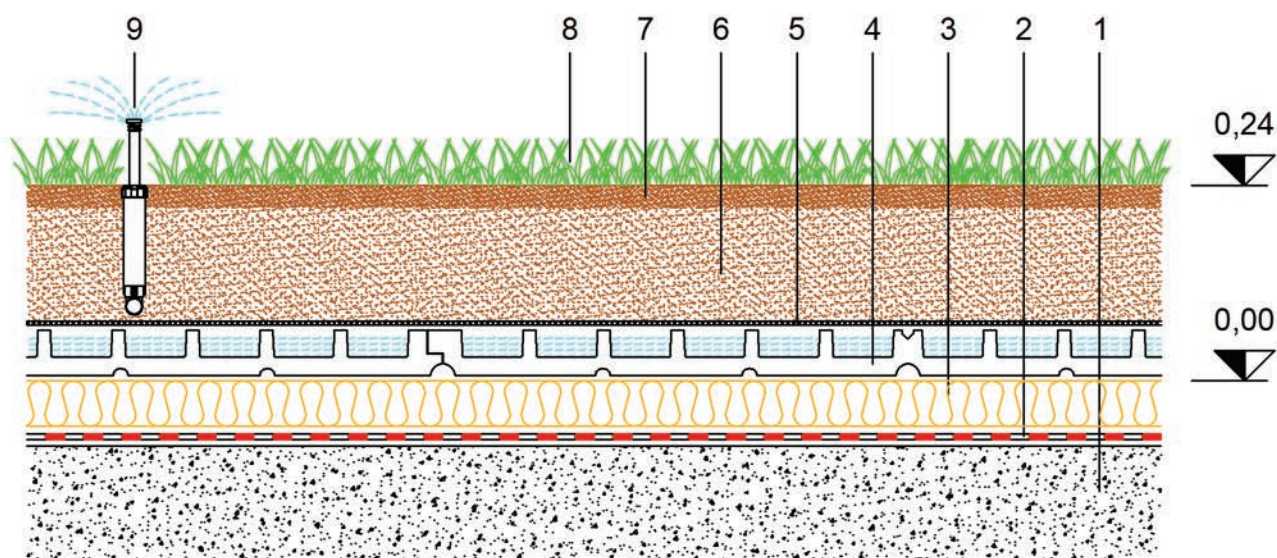

SCALA 1:10