



...la natura sul tetto


GIARDINO PENSILE

Stratigrafia a tetto caldo

- Peso a secco: 170 Kg/mq
- Peso saturo d'acqua: 220 Kg/mq
- Spessore: 24 cm

LEGENDA:

- 1 Solaio pendenziato
- 2 Barriera al vapore
- 3 Elemento termoisolante
- 4 Manto impermeabile antiradice
- 5 DAKU FSD 20 [62 mm]
- 6 DAKU STABILFILTER SFI [1,45 mm]
- 7 DAKU ROOF SOIL 1 [150 mm]
- 8 DAKU ROOF SOIL SEMINA [30 mm]
- 9 Prato
- 10 Impianto di irrigazione a pioggia

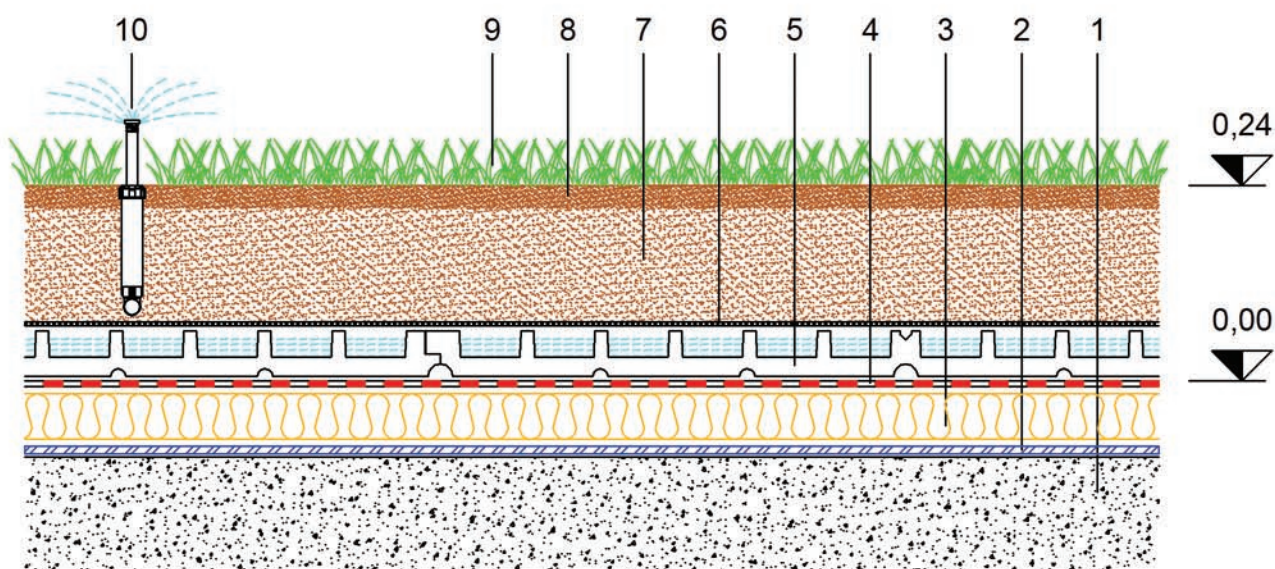

SCALA 1:10