



...la natura sul tetto


# TETTO VERDE

## Dettaglio di bordo con cordolo di separazione

- Peso a secco: 75 Kg/mq
- Peso saturo d'acqua: 115 Kg/mq
- Spessore: 16 cm

### LEGENDA:

- 1 Solaio pendenziato
- 2 Barriera al vapore
- 3 Elemento termoisolante [80 mm]
- 4 Manto impermeabile antiradice
- 5 DAKU FSD 30 [80 mm]
- 6 DAKU STABILFILTER SFE [1,30 mm]
- 7 DAKU ROOF SOIL 2 [80 mm]
- 8 Miscela di sedum
- 9 Elemento di separazione in tufo [110x110x370 mm]
- 10 Ghiaia

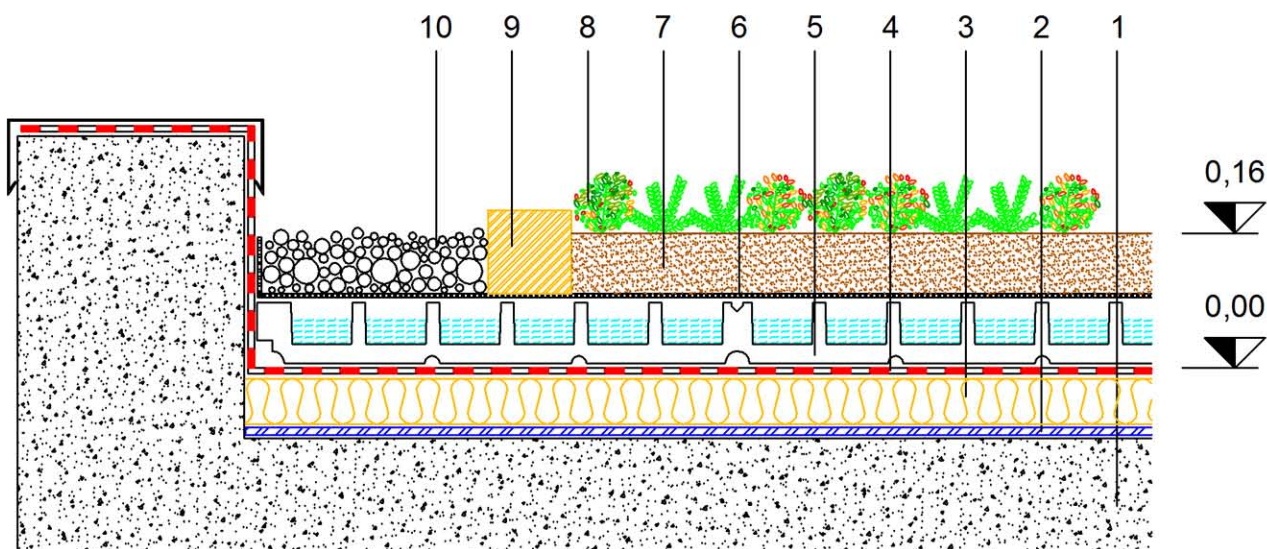

SCALA 1:10