



...la natura sul tetto


GIARDINO PENSILE

Dettaglio perimetrale

- Peso a secco: 450 Kg/mq
- Peso saturo d'acqua: 570 Kg/mq
- Spessore: 40 cm

LEGENDA:

- 1 Solaio pendenziato
- 2 Manto impermeabile antiradice
- 3 DAKU FSD 20 [62 mm]
- 4 DAKU STABILFILTER SFI [1,45 mm]
- 5 Lapillo di lava [100 mm]
- 6 Terreno vegetale [250 mm]
- 7 Prato seminato
- 8 Impianto di irrigazione
- 9 Elemento in tufo [15x11x37 mm]
- 10 Geocomposito drenante

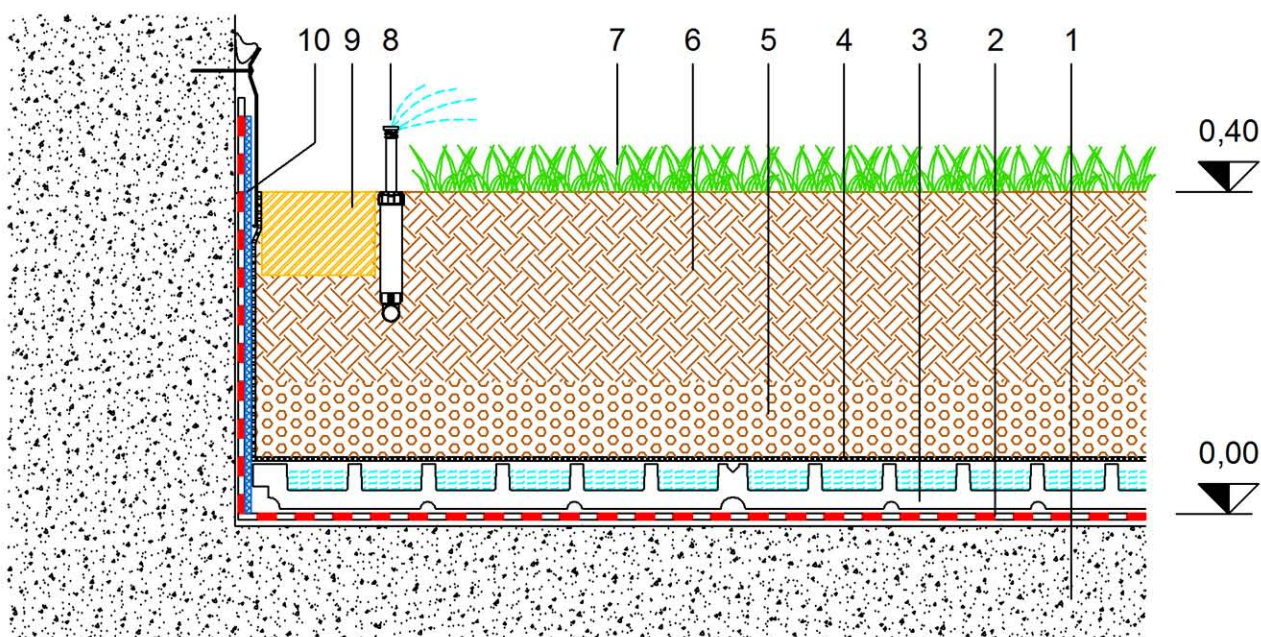

SCALA 1:10

INTENSIVO PESANTE